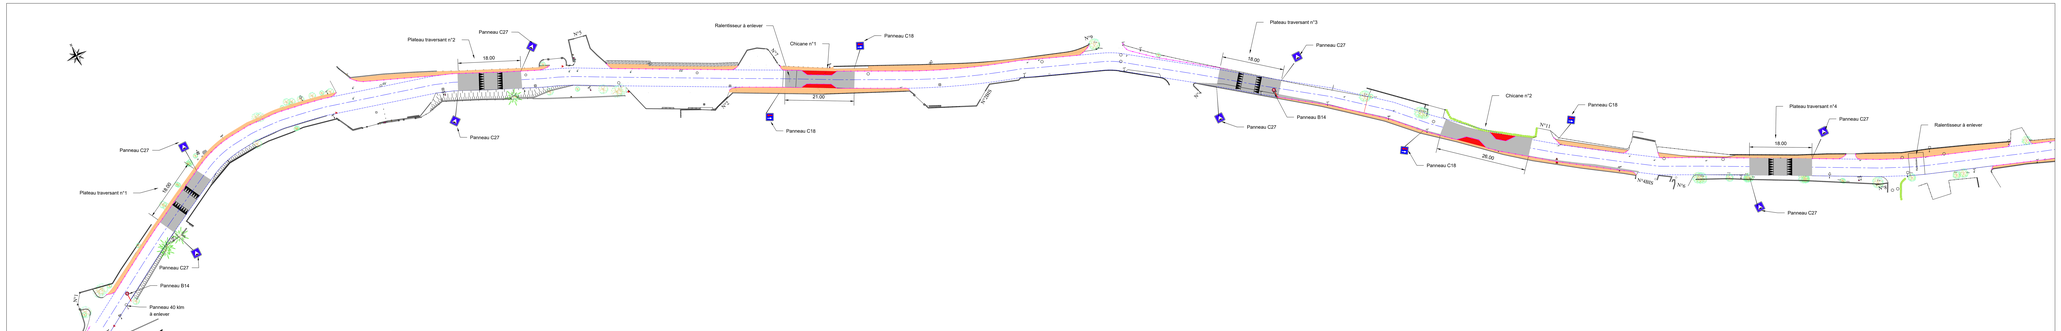

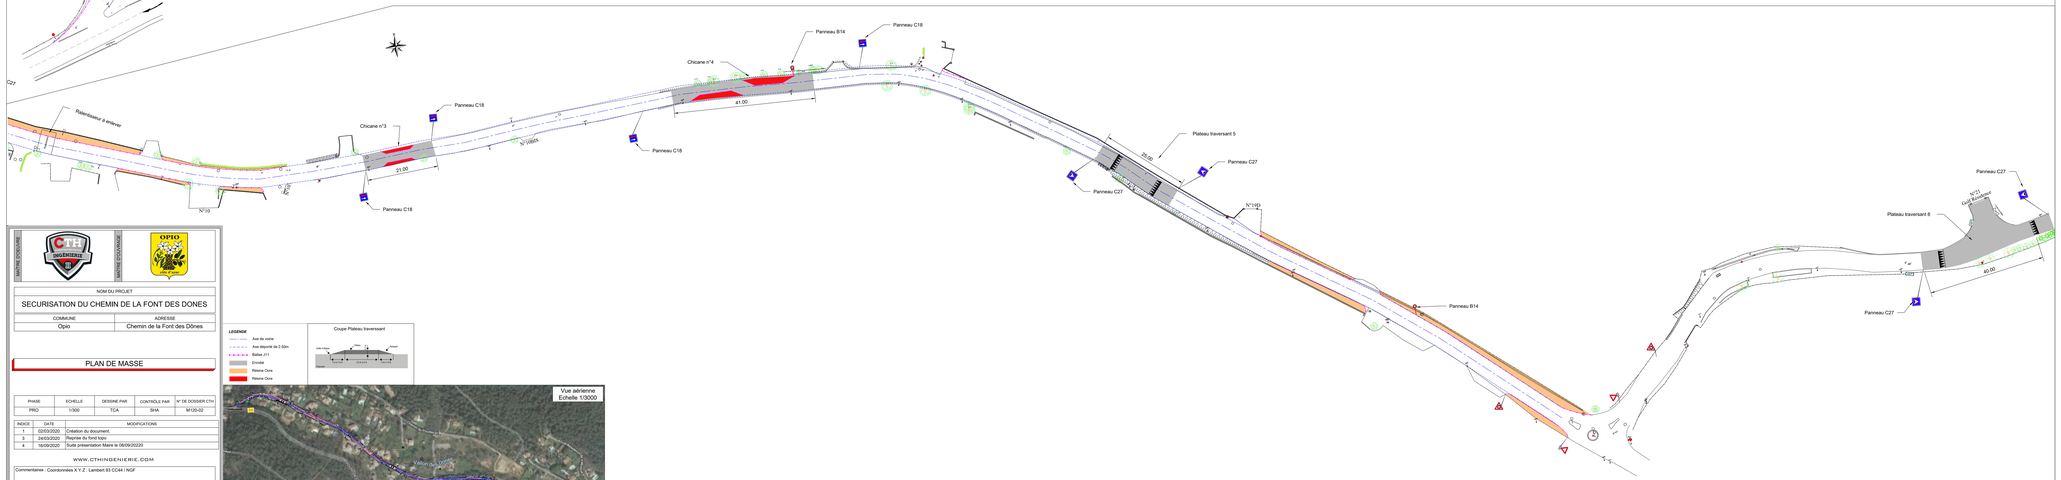

UNITES FONCIERES

UNITES FONCIERES

NOM DU PROJET

SECURISATION DU CHEMIN DE LA FONT DES DONES

COMMUNE	ADRESSE
Opio	Chemin de la Font des Dônes

PLAN DE MASSE

PHASE	ECHELLE	DESSINE PAR	CONTROLE PAR	N° DE DOSSIER CTH
PRO	1/300	TCA	SHA	M120-02

INDICE	DATE	MODIFICATIONS
1	02/03/2020	Création du document.
3	24/03/2020	Reprise du fond topo.
4	16/09/2020	Suite présentation Maire le 08/09/20220

WWW.CTHINGENIERIE.COM

Commentaires : Coordonnées X Y Z : Lambert 93 CC44 / NGF

CONCEPTION TRAVAUX NAMAGES VRD
Société au Capital Variable Lance SIRET
SIRET : 79 45 19 0 000 20 ATA CONVRD

CTH INGENIERE
Etudes & Maîtrise d'Œuvre
42 Chemin Saint Joseph 06130 Grasse

Tel : 04 93 09 90 33
Contact@cthingenierie.com

LEGENDE

- Axe de voirie
- Axe décporté de 2.50m
- Balise J11
- Enrobé
- Résine Ocre
- Résine Ocre
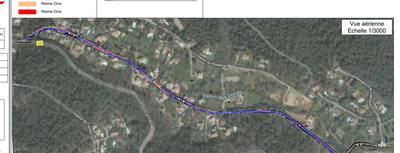
Coupe Plateau traversant